
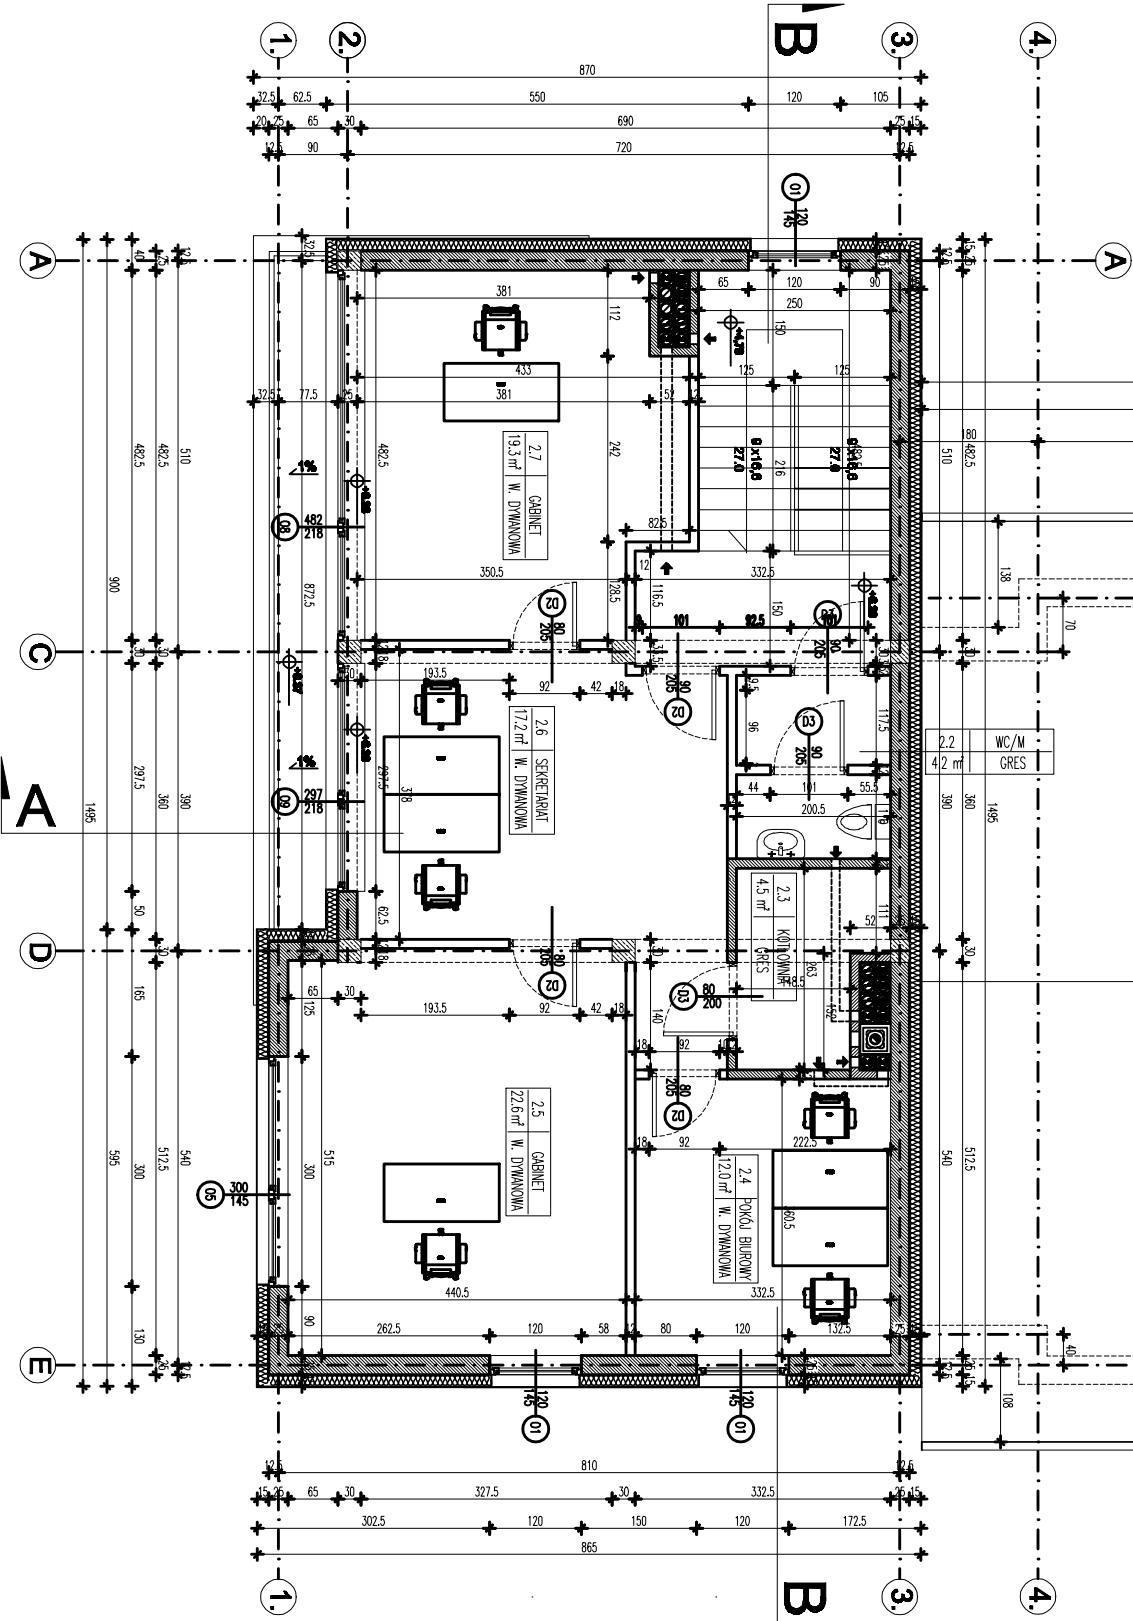


2.1	komunikacja	12.0m ²
2.2	galeria	2.6m ²
2.3	łazienka/paleta	5.7m ²
2.4	łazienka	12.0m ²
2.5	pokój	22.8m ²
2.6	pokój	12.8m ²
2.7	pokój	18.3m ²
RAZEM		86.8m ²

ZESTAWIENIE POMIESZCZEŃ

PIĘTRO 2

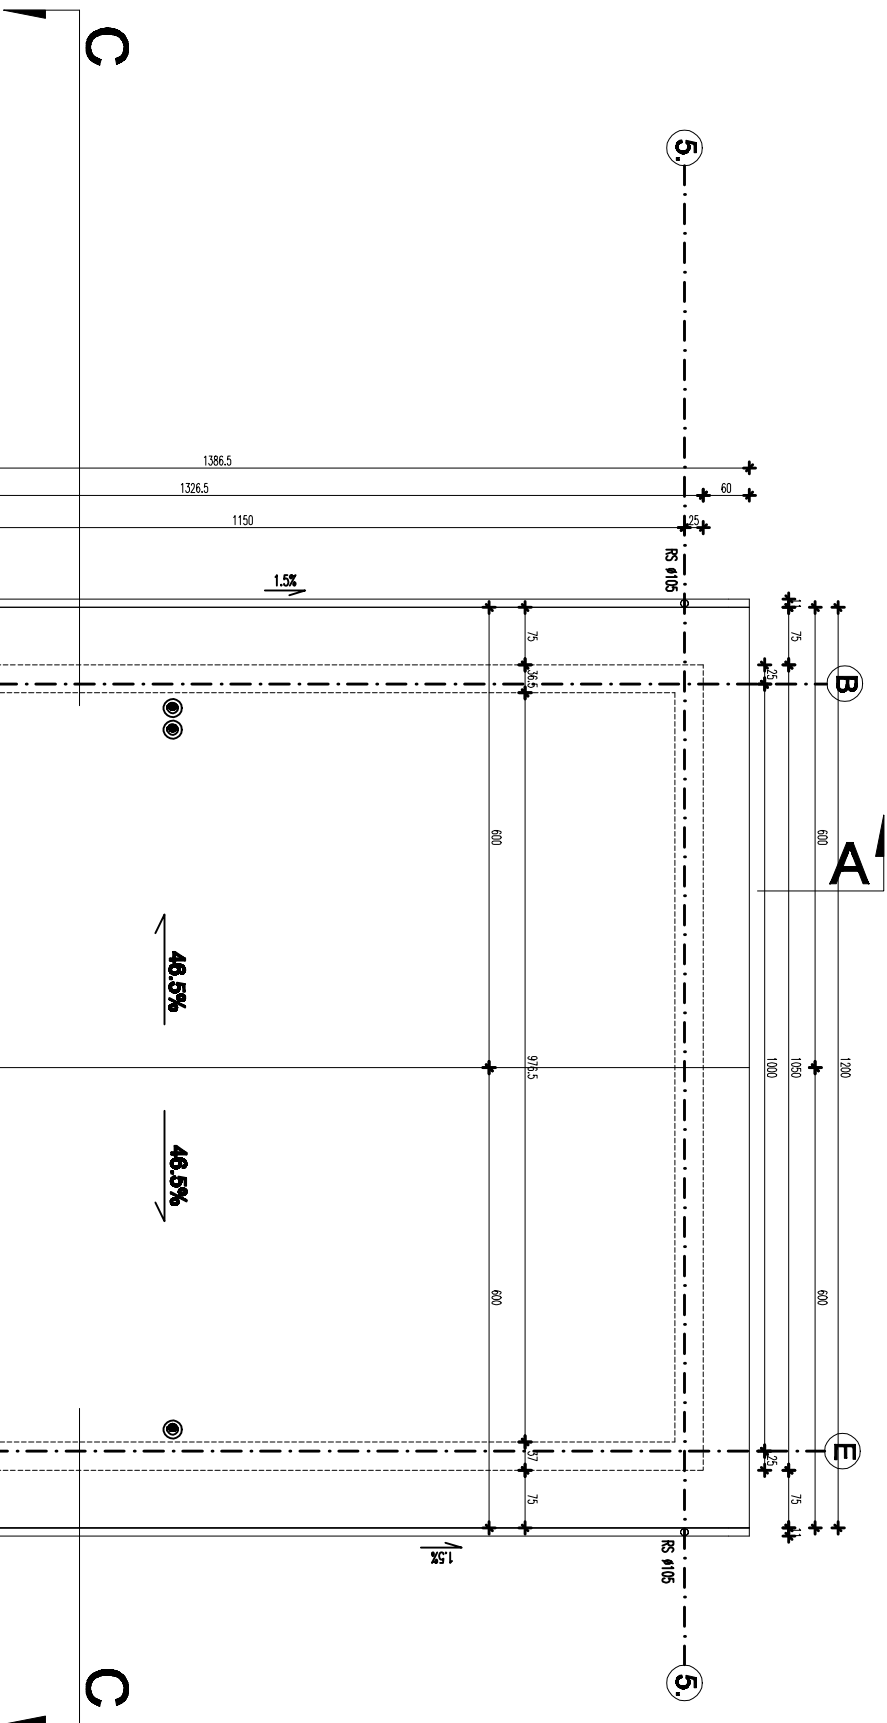

UWAGA:
1. WSZYSTKIE WYMIARY
SPRAWDZIĆ NA BUDOWIE, A
WSZELKIE ROZBIŻNOŚCI LUB
ZMIANY DO PROJEKTU NALEŻY
UZGODNIĆ PRZED WYKONANIEM Z
PROJEKTANTAMI BUDYNKU.
2. ZMIANY ELEMENTÓW
KONSTRUKCYJNYCH ZGŁASZAĆ NA
BIEŻĄCO PRZED WYKONANIEM DO
KONSTRUKTORA BUDYNKU.
3. WSZELKIE ROBÓTY PROWADZIĆ
POD NADZOREM OSÓB
UPRAWNIOWANYCH.
4. INTEGRALNA CZĘŚCIĄ PRYSŁUNU
JEST OPIS WYKAZUJE SCHEMATYMI
KONSTRUKCYJNYMI.
5. WSZYSTKIE ROBÓTY ZAWKOWE
W T.M. ZAKOŃCZENIE IZOLACJE
PRZED ZAKRYCIEM ZGŁASZAĆ
KIEROWNIKOWI BUDOWY
DO ZATWIERDZENIA ODPOWIEDNIM
WPISEM DO DZIENNIKA BUDOWY

PROJEKTANT ARCHITEKTURA
DO ZMIANY SPOSOBU UŻYTKOWANIA
I W BUDYNKU BUDOWNI

Właściciel
ul. Żwirki i Wigury 3 11 42
Miejsce Budowlane
ul. Sycylijska
00-410 Warszawa

Architektura
PROJEKT BUDOWLANY

mgr inż. arch. Aneta Kuczyńska
mgr inż. arch. Magdalena Aneta
mgr inż. arch. Magdalena Aneta

SKALA 1:50 RYS. NR
RZUT PIĘTRA 2